





附图1 项目地理位置示意图



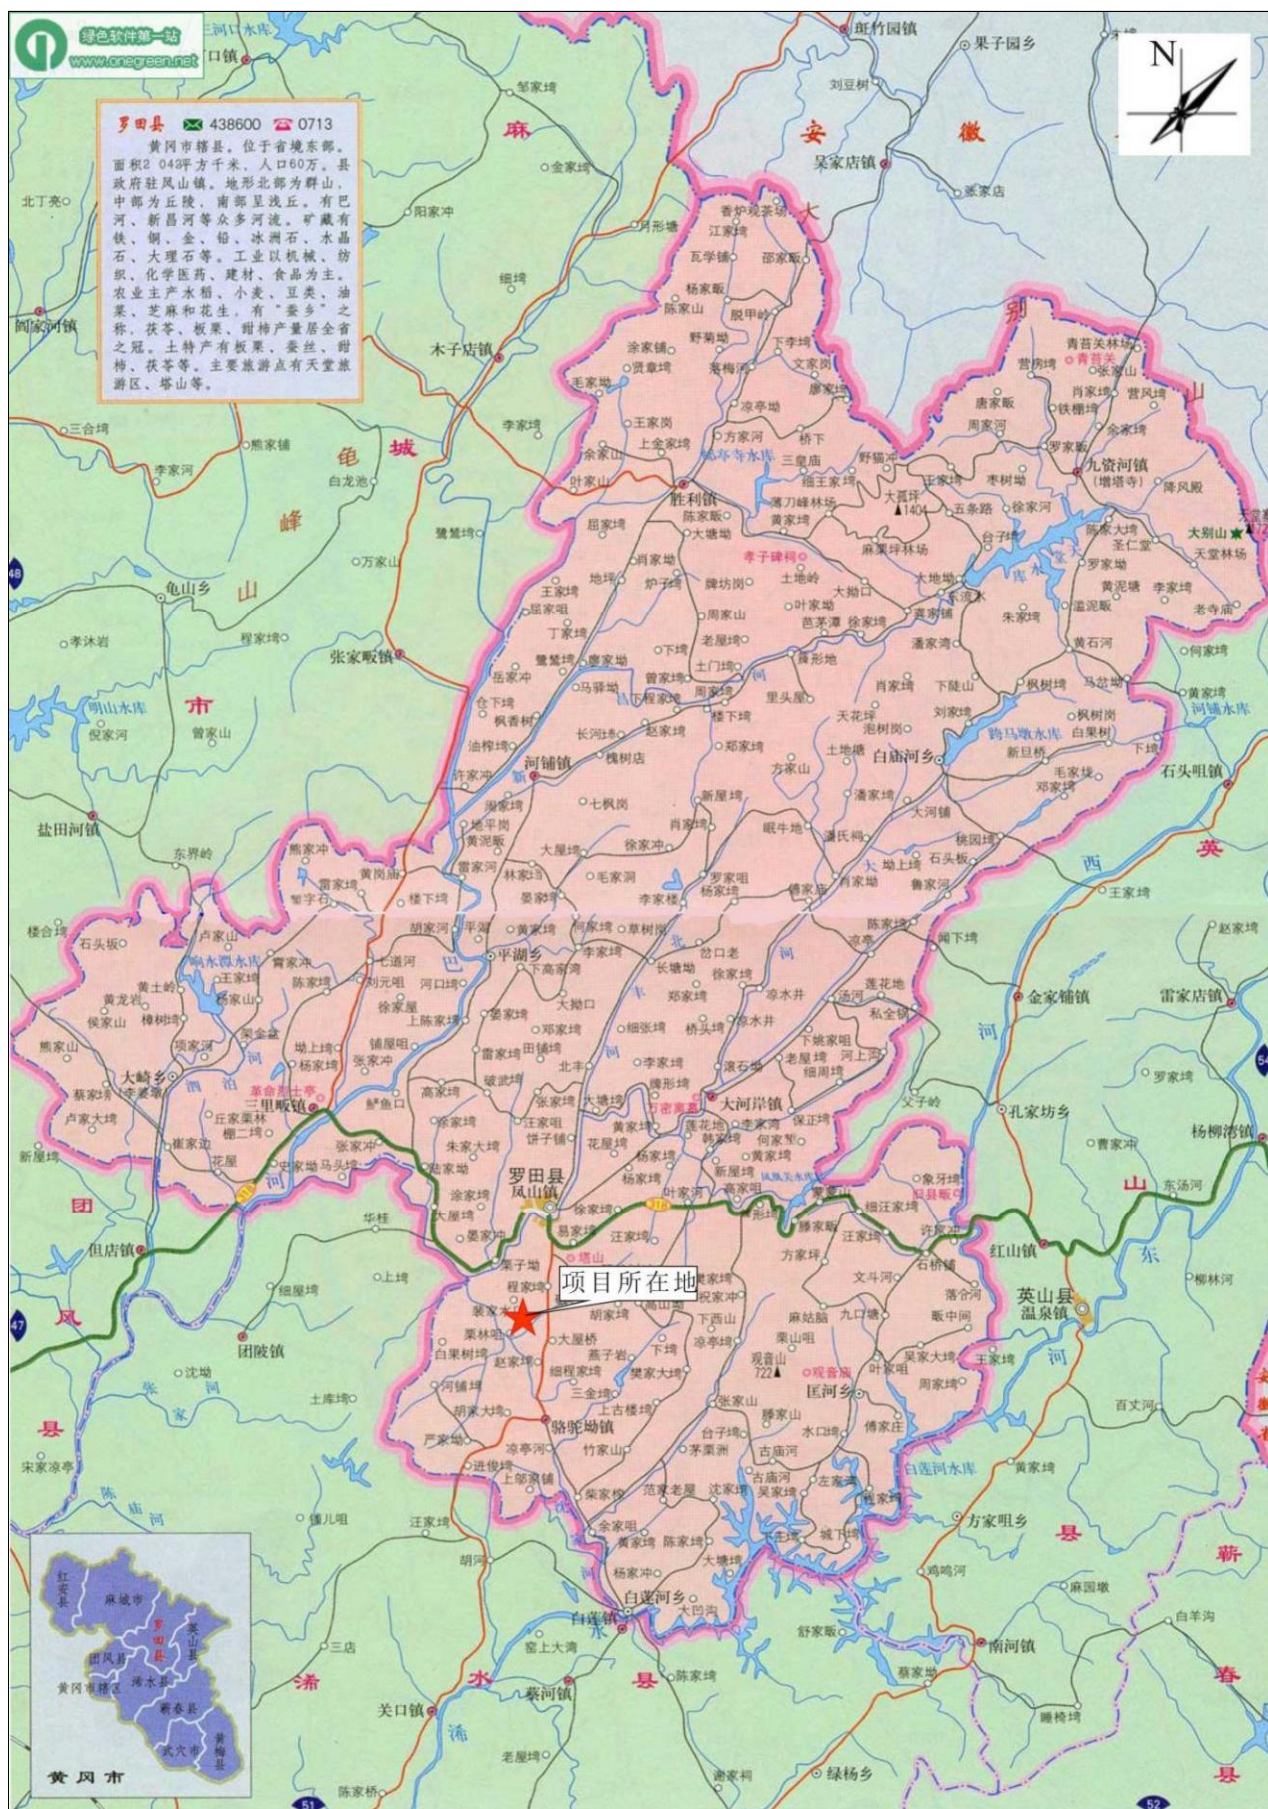

附图 2-1 项目周围环境示意图



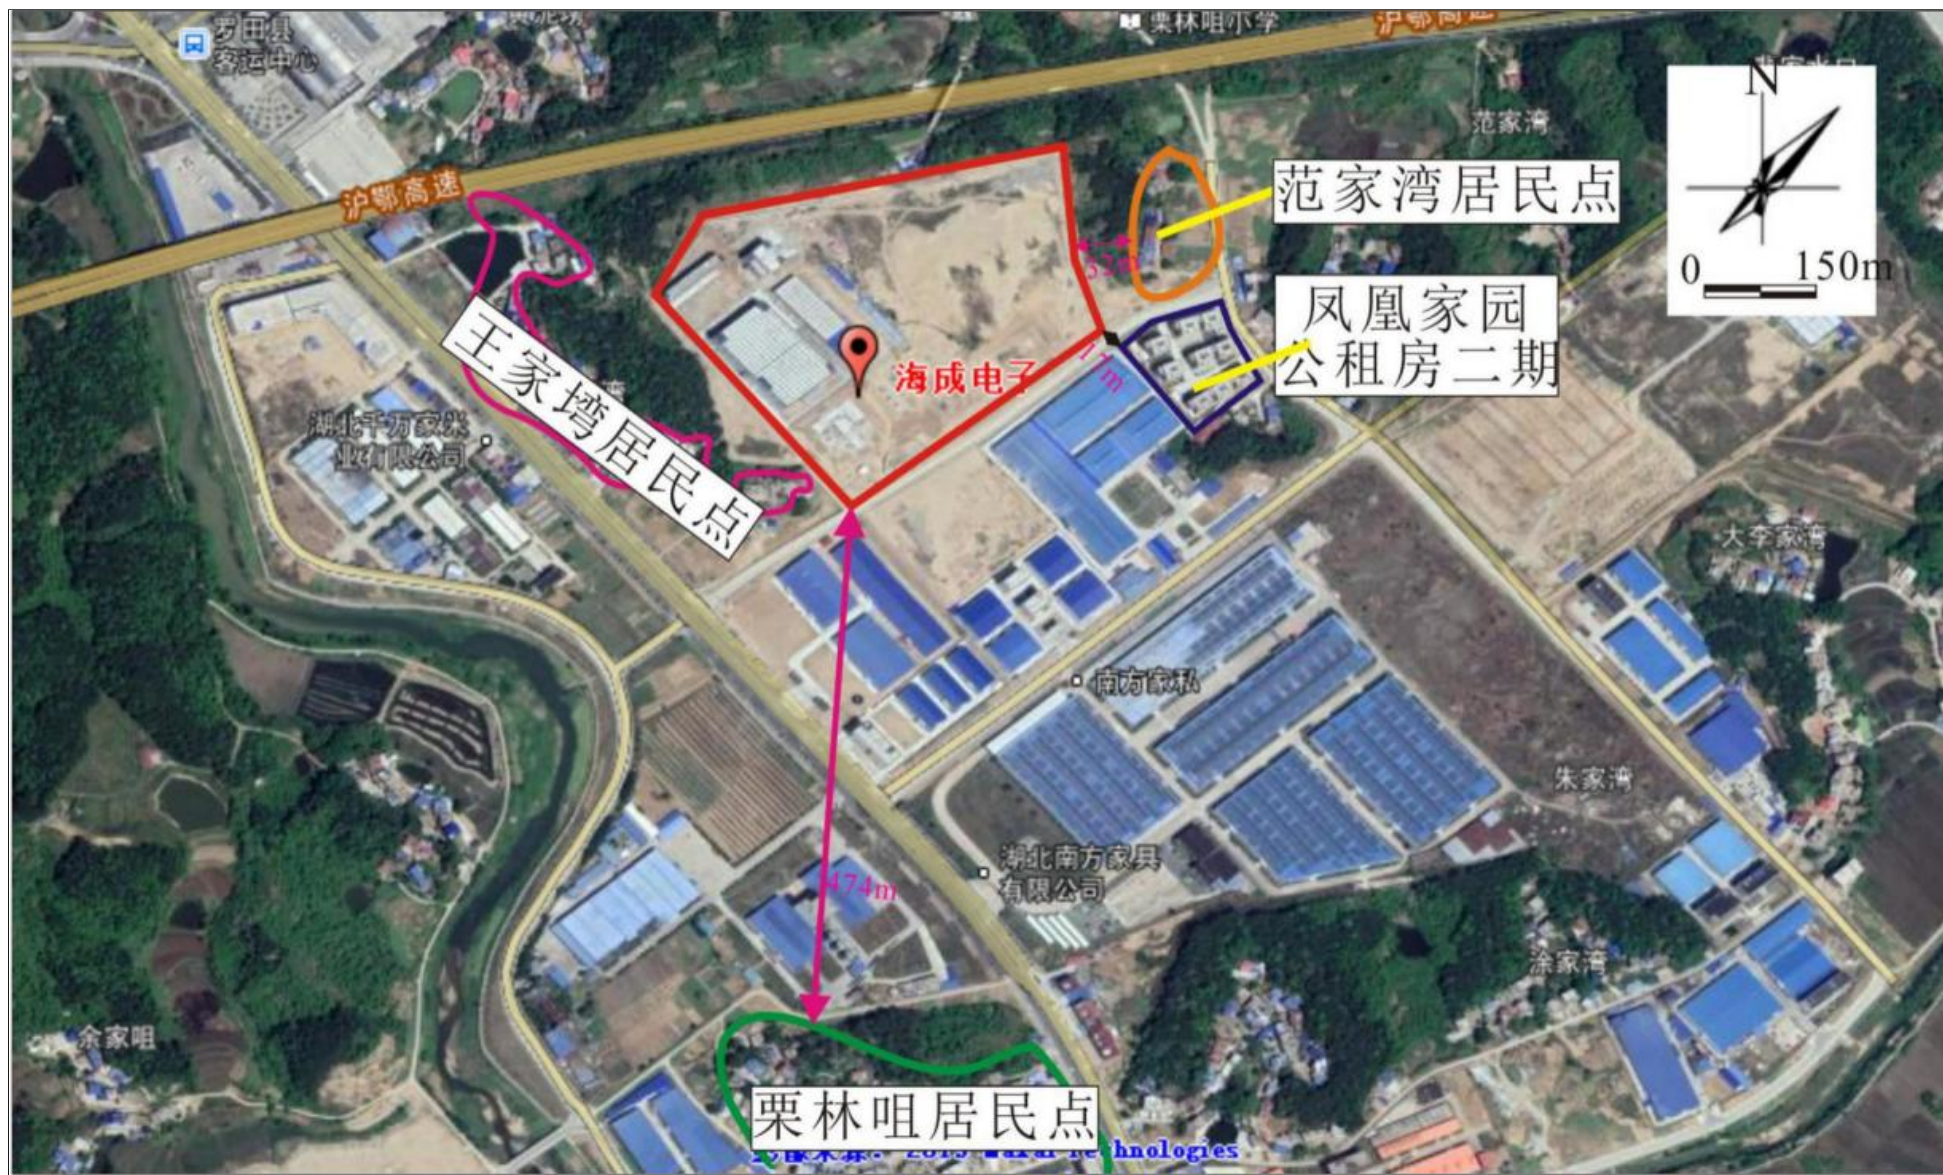

附图 2-2 项目周边环境敏感目标图






附图3 项目监测点位图







附图 4-1 项目平面布置图

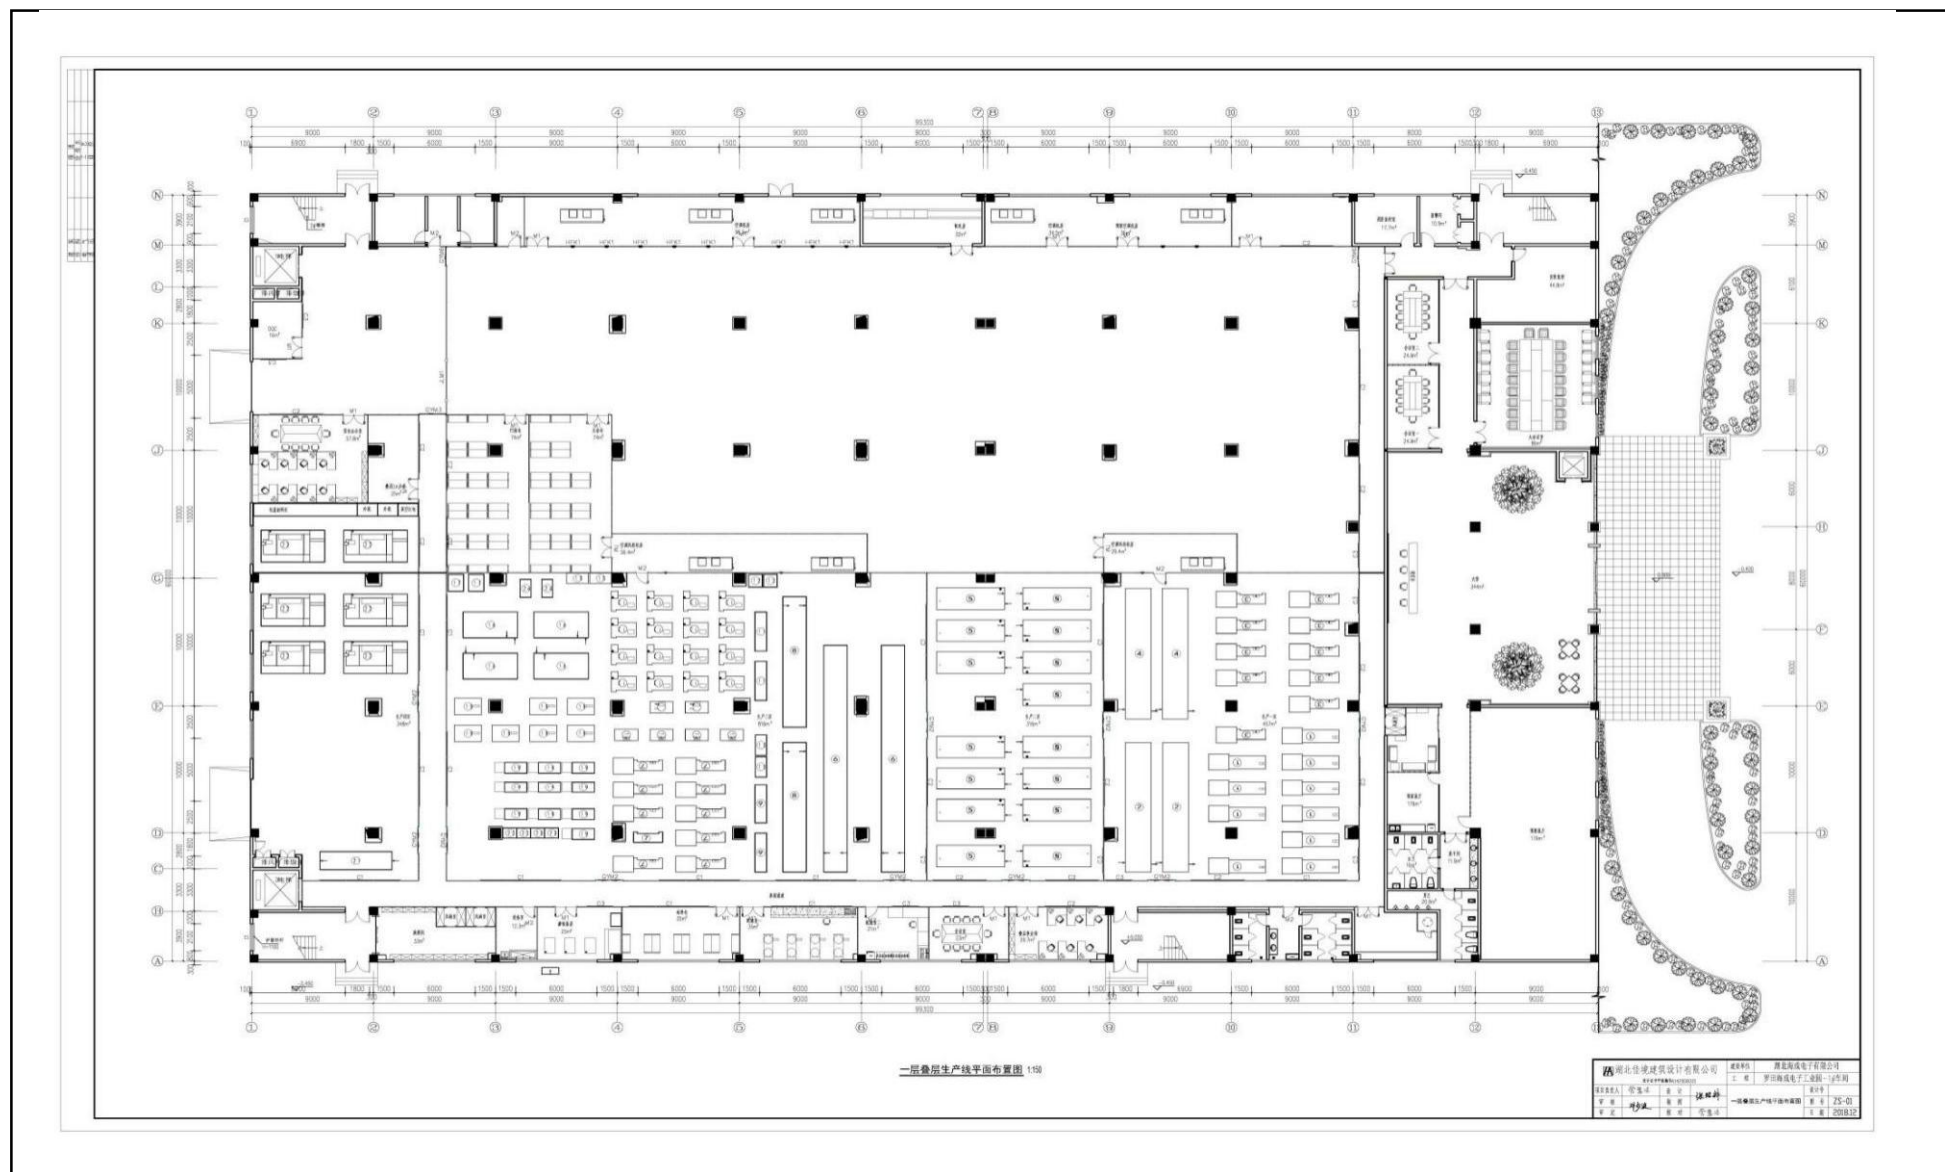

附图 4-2 1#厂房一层平面布局图



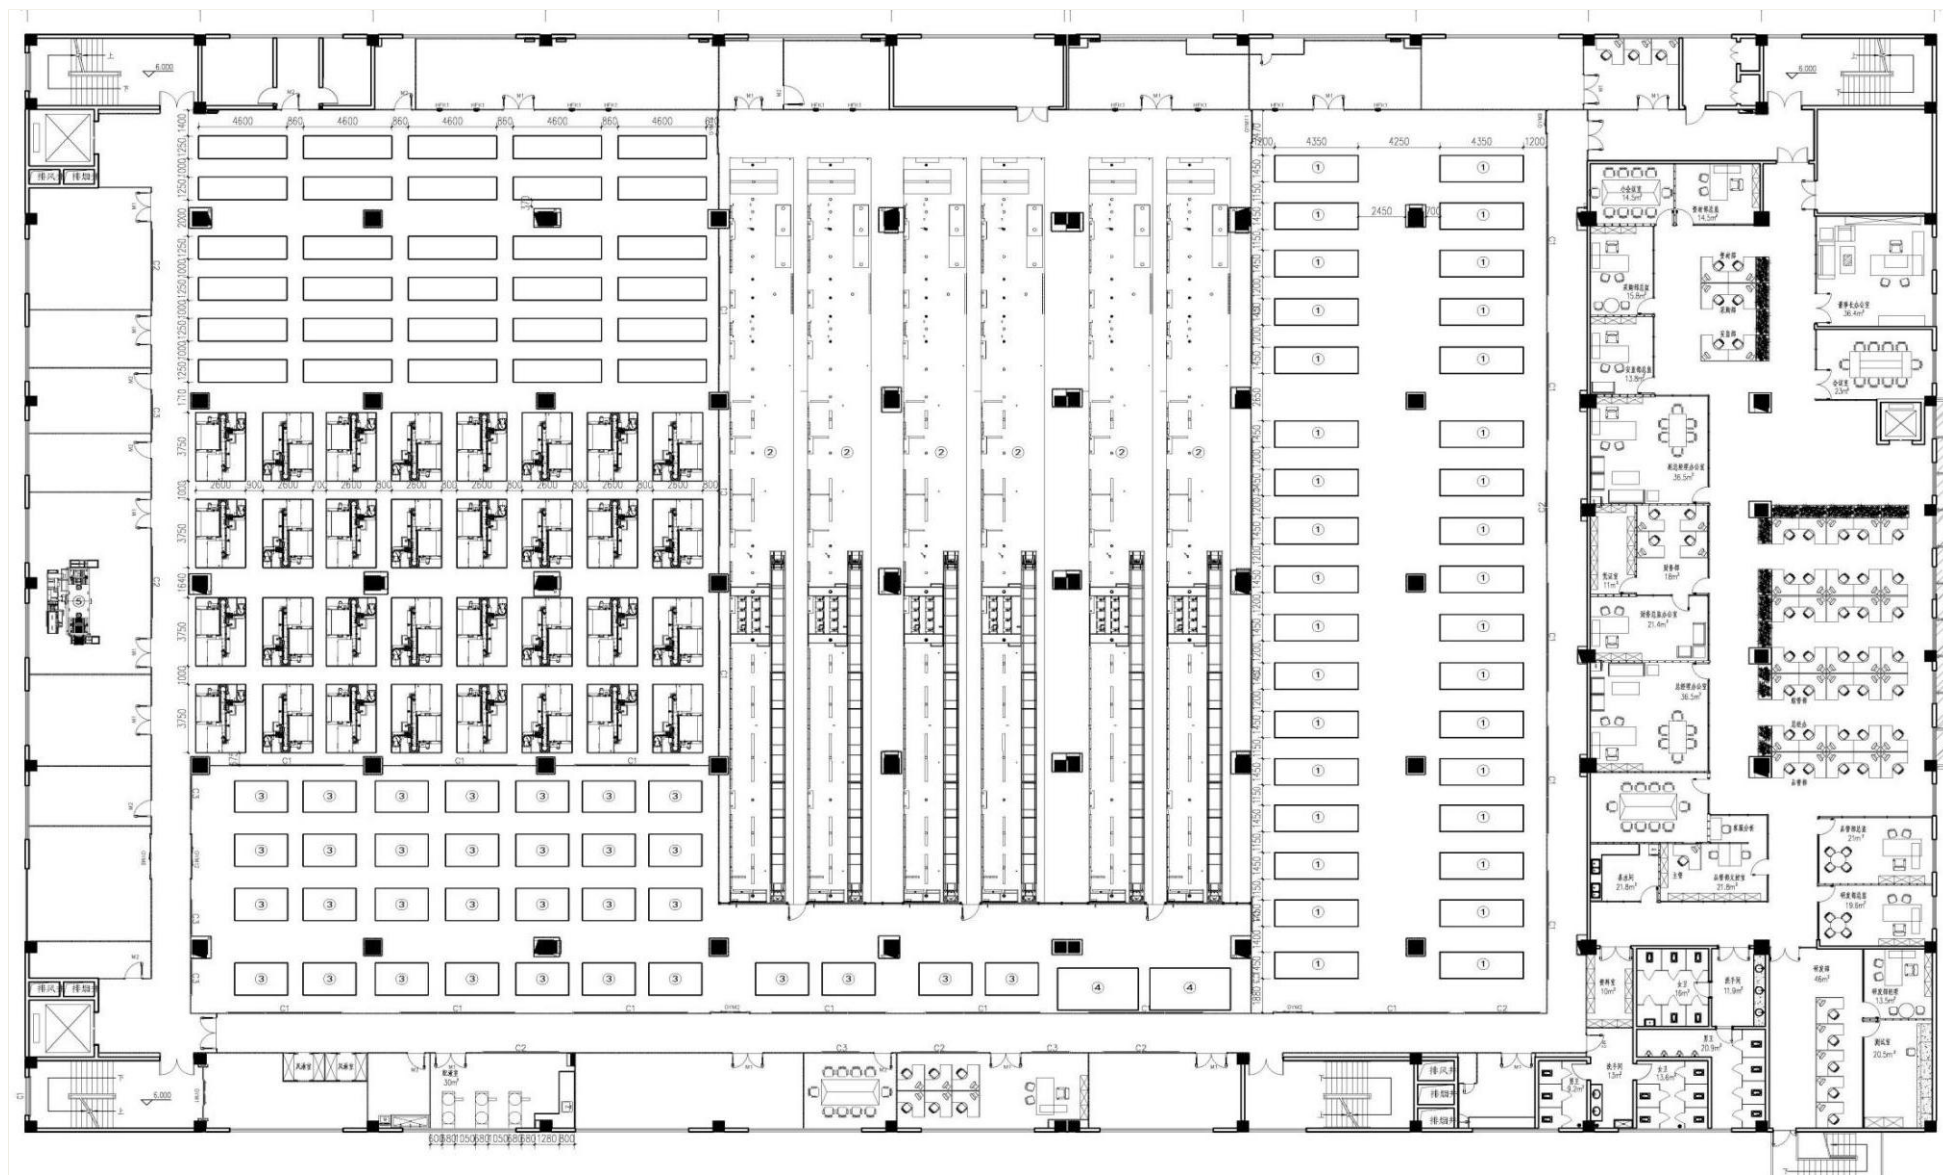

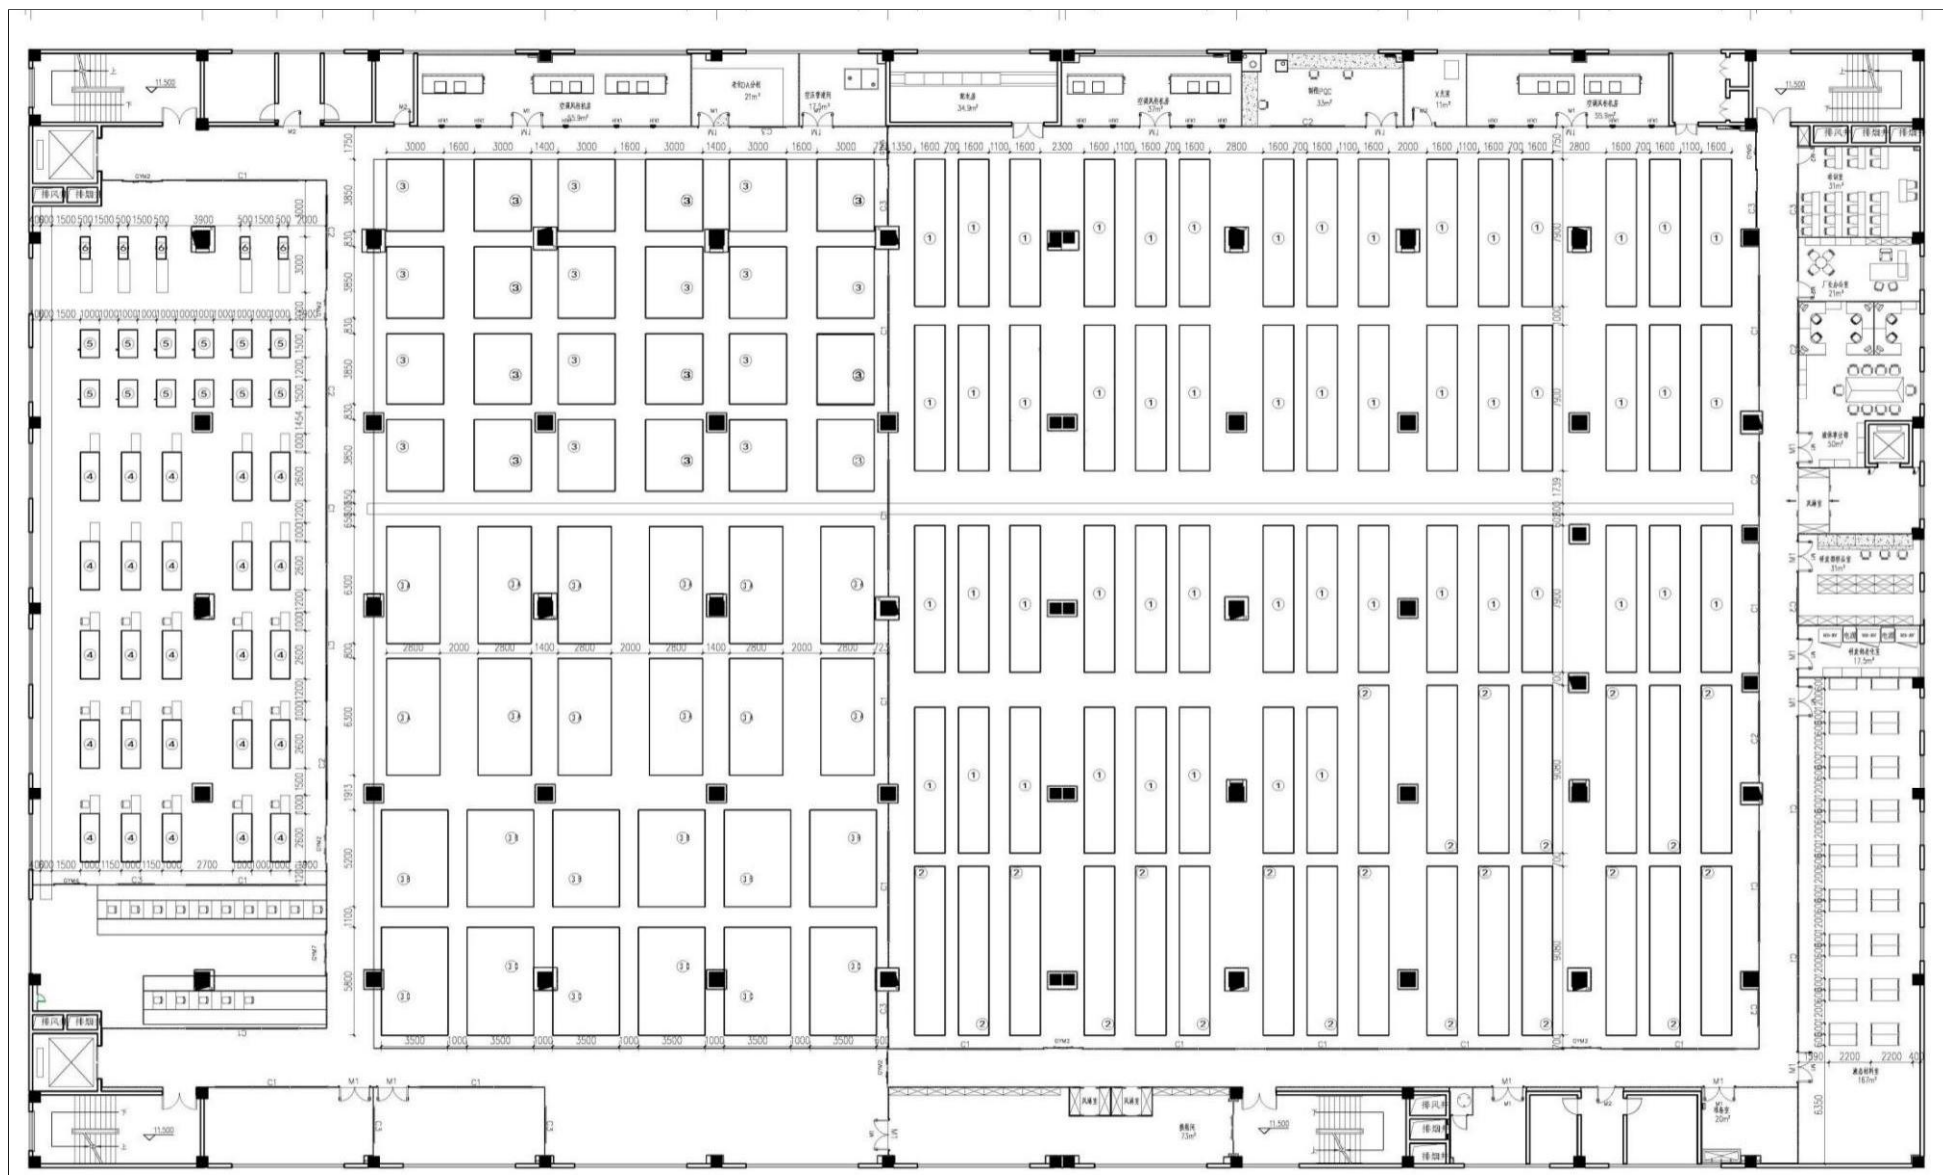





附图 5 项目卫生防护距离包络线图





附图 6 项目分区防渗图





附图7 项目污水管网图



